



Oberstreit

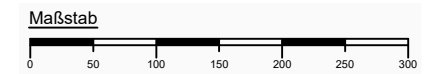

LEGENDE :

- 15** Konkrete Maßnahmen (siehe Maßnahmenkatalog)
- Generelle Kategorien - Starkregen:**
- (A)** **Oberflächenabfluss:** Abflusskonzentration von Regenwasser im Gelände oder auf Wegen bzw. Straßen. Die Wege und Straßen werden dann wasserführend; Gefährdung aller angrenzenden Anwesen.
 - (B)** **Hangwasser:** Wilder Abfluss von Regenwasser am Hang oder in Geländeeinschnitten; Gefährdung der am Hang liegenden Anwesen.
 - (C)** **Flächeneinstau:** Konzentration von Oberflächenabfluss in flacherem Gelände oder in Tiefzonen; Gefährdung der umliegenden Anwesen durch eine flächige Überflutung.
 - (E)** **Erosion:** Oberflächenabfluss oder Hangwasser, das aufgrund von Erosion große Mengen an Geröll und Schlamm mit sich führt. Landwirtschaftlich genutzte Fläche: Gefährdung ändert sich je Bewirtschaftung
- Fließrichtung Oberflächenwasser vorhanden
 - Fließrichtung Oberflächenwasser geplant
 - vorh. Notwasserweg
 - neuer Notwasserweg
 - Durchlass vorh. Durchlass geplant
- Generelle Kategorien - Flusshochwasser:**
- (D)** **Überflutung:** Hochwasser am Gewässer (Nahe, Ellerbach oder Gräfenbach); Überflutung des Risikogebiets am Fluss.
- Überschwemmungsgebiet Extremhochwasser (HQ extrem)
- Abflusskonzentration - Starkregen:**
- sehr hoch Reduzierung
 - hoch
 - mäßig
 - gering
 - potenziell überflutungsgefährdete Bereiche entlang von Tiefenlinien (EZG mind. 20 ha; Überstau bis 1 m; Extrapolation 50 m)

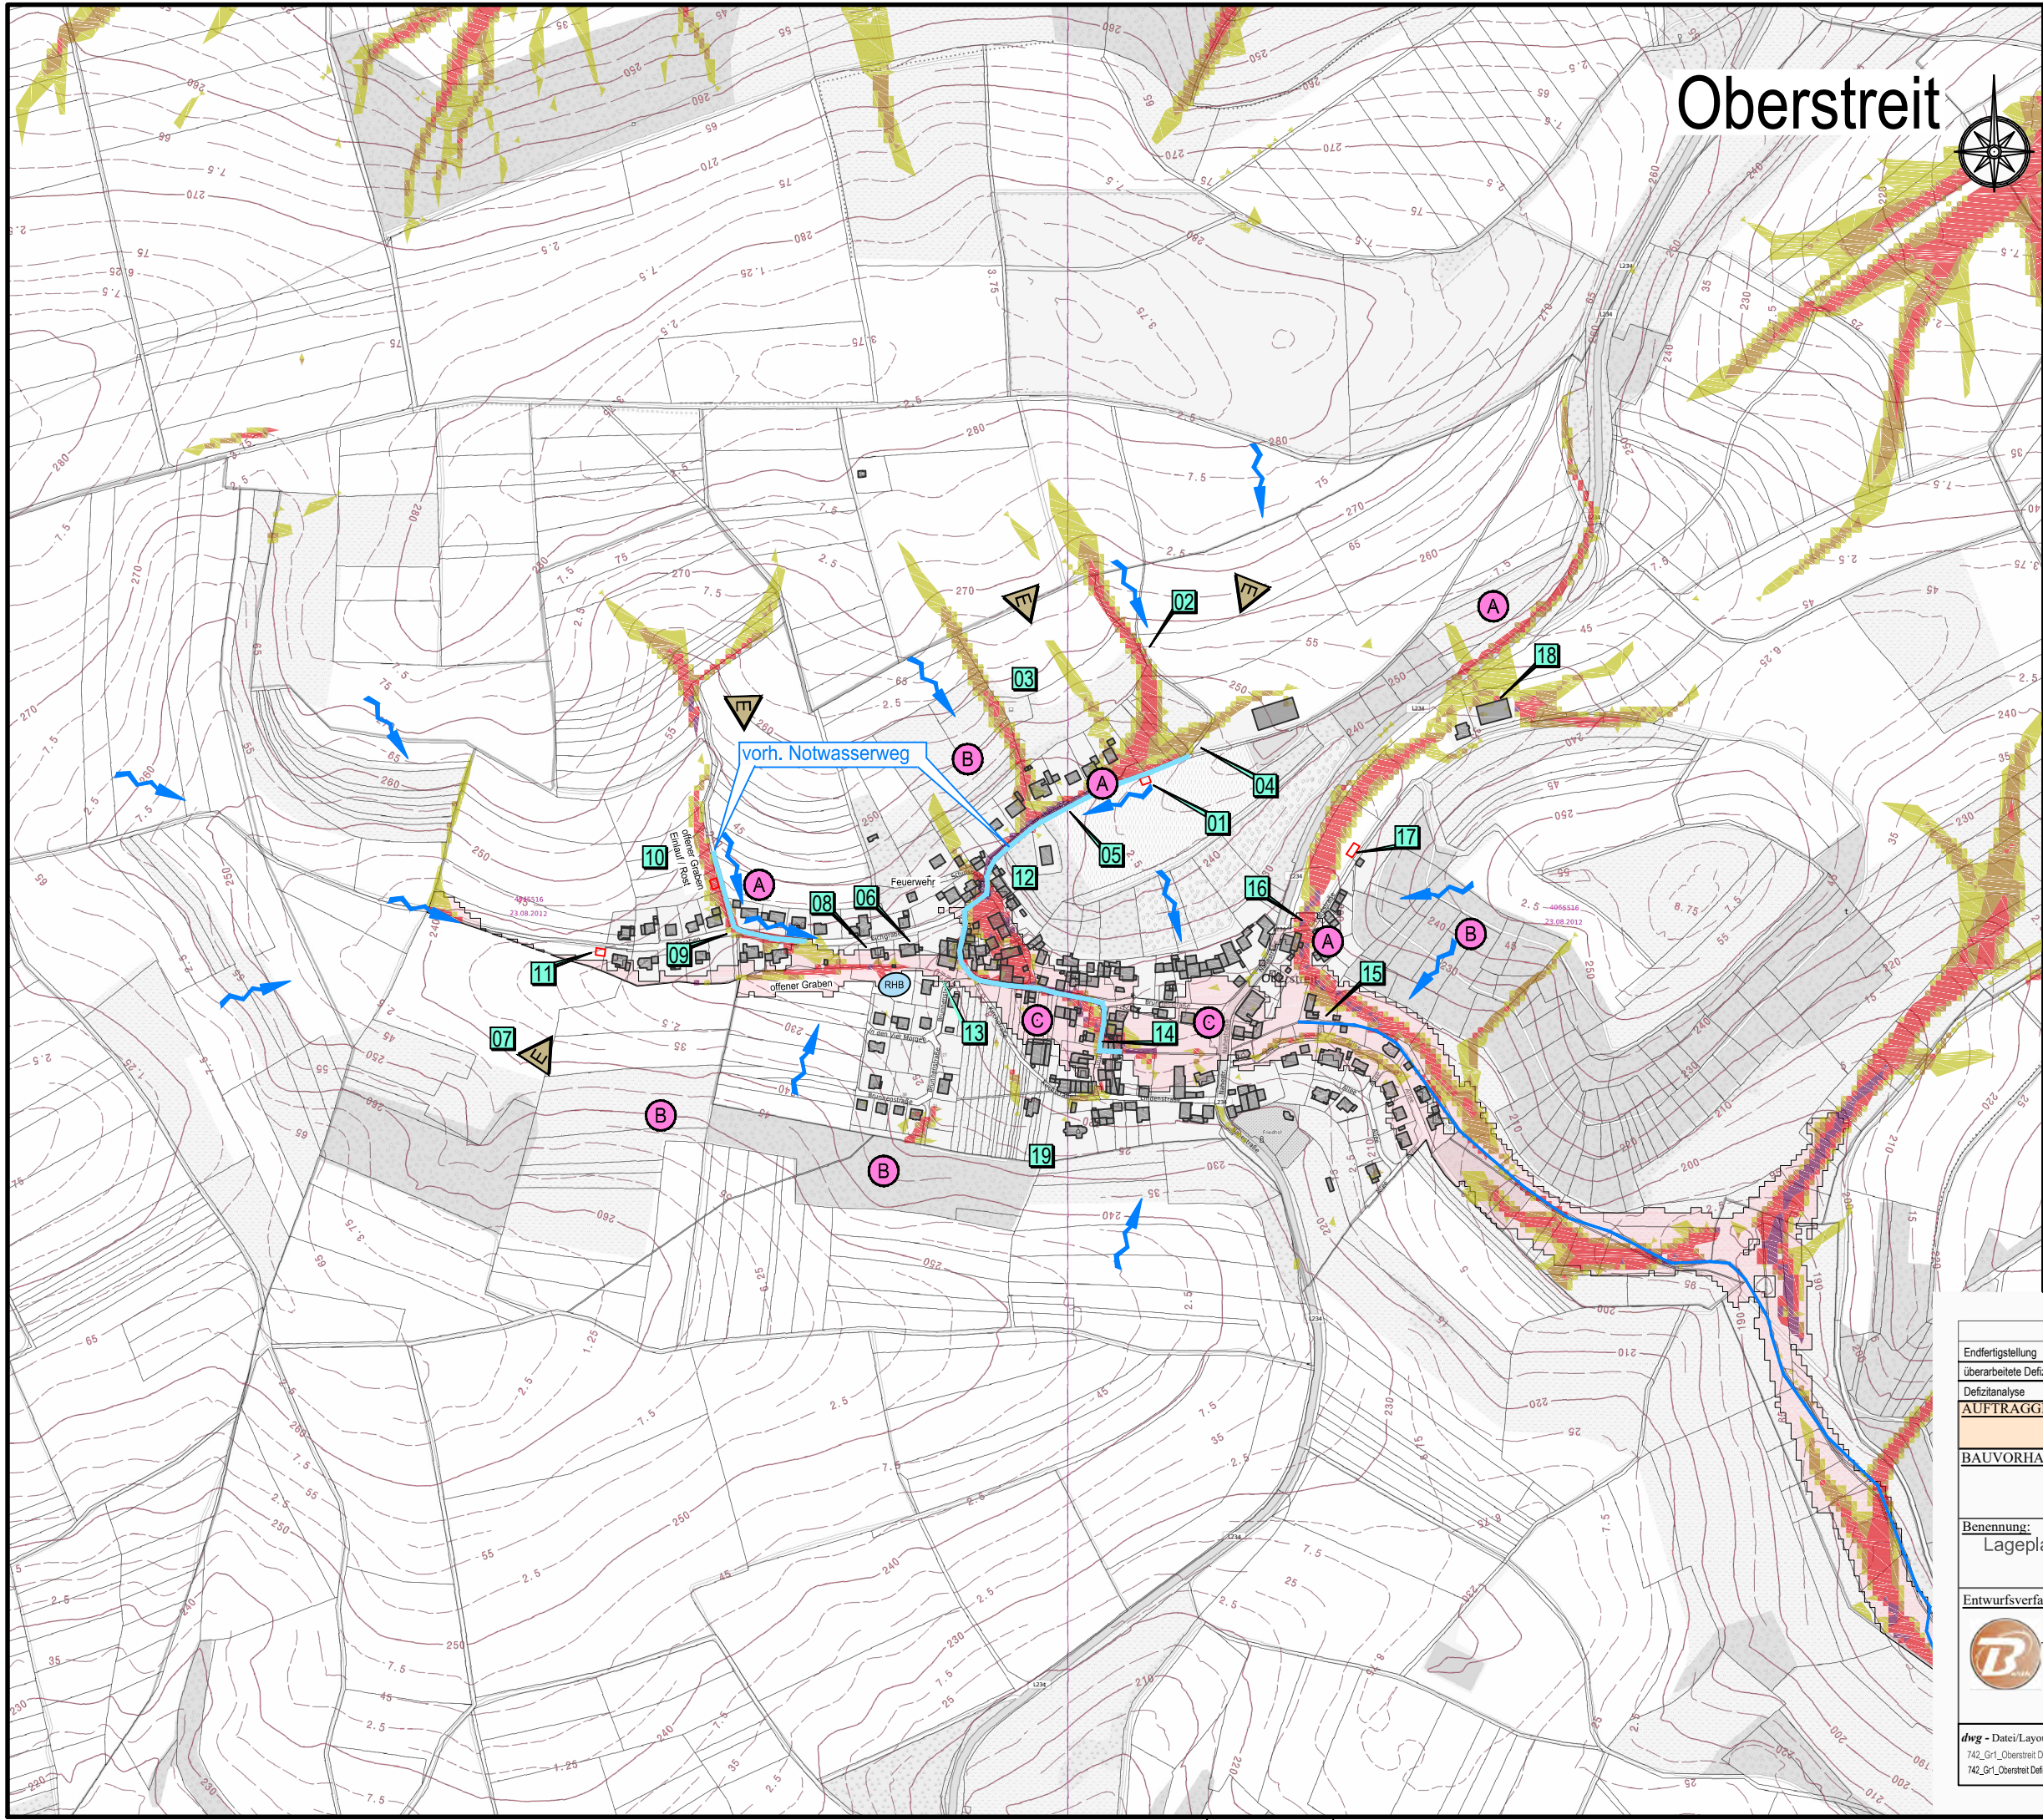

Änderung	Index	geändert	geprüft	Datum
Endfertigstellung	c	T. Mittelstädt	H. Wehler	März 2021
überarbeitete Defizitanalyse / Maßnahmenkatalog	b	C. Barth	F. Barth	Aug 2020
Defizitanalyse	a	C. Barth	F. Barth	Sep 2018

AUFTRAGGEBER: Verbandsgemeinde Rüdesheim
vertreten durch Verbandsbürgermeister Markus Lüttger

BAUVORHABEN: Erstellung von örtl. Hochwasserschutzkonzepten
für die
Verbandsgemeinde Rüdesheim

Benennung: Lageplan 15 Oberstreit **Projekt-Nr.:** 742

Entwurfsverfasser: **Maßstab:** Lage: 1:6000
Höhe: o.M.

Tiefbautechnisches Büro **BARTH**
Hartstraße 7
55569 Heimbach
Tel: 06736 97338
barth@buerobarth.de
www.buerobarth.de

icon
Wasser und Umwelt
Beratung, Planung und
Projektsteuerung
icon Ing.-Büro H. Wehler
Östl.-ing. Heinrich Wehler
Mantelplatz 11
55193 Mainz-Landheim
Tel: 06131 98793-0
wehler@icon.de
www.icon.de

dwg - Datei/Layout: 742_Gr1_Oberstreit Defizitanalyse
742_Gr1_Oberstreit Defizite_A3 6000 **Zeichnungsnummer:** 1a **Projektleiter:** H. Wehler
Bearbeitet: C. Barth **Datum:** 25.03.2021