



Rüdesheim

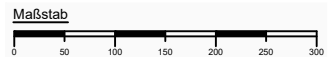

LEGENDE :

- 15** Konkrete Maßnahmen (siehe Maßnahmenkatalog)
- Generelle Kategorien - Starkregen:**
 - (A)** **Oberflächenabfluss:** Abflusskonzentration von Regenwasser im Gelände oder auf Wegen bzw. Straßen. Die Wege und Straßen werden dann wasserführend; Gefährdung aller angrenzenden Anwesen.
 - (B)** **Hangwasser:** Wilder Abfluss von Regenwasser am Hang oder in Geländeeinschnitten; Gefährdung der am Hang liegenden Anwesen.
 - (C)** **Flächeneinstau:** Konzentration von Oberflächenabfluss in flacherem Gelände oder in Tiefzonen; Gefährdung der umliegenden Anwesen durch eine flächige Überflutung.
 - (E)** **Erosion:** Oberflächenabfluss oder Hangwasser, das aufgrund von Erosion große Mengen an Geröll und Schlamm mit sich führt. Landwirtschaftlich genutzte Fläche: Gefährdung ändert sich je Bewirtschaftung
- Fließrichtung Oberflächenwasser vorhanden
 - Fließrichtung Oberflächenwasser geplant
 - vorh. Notwasserweg
 - neuer Notwasserweg
 - Durchlass vorh. geplant
- Generelle Kategorien - Flusshochwasser:**
 - (D)** **Überflutung:** Hochwasser am Gewässer (Nahe, Ellerbach oder Gräfenbach); Überflutung des Risikogebiets am Fluss.
- Überschwemmungsgebiet Extremhochwasser (HQ extrem)**
- Abflusskonzentration - Starkregen:**
 - sehr hoch Reduzierung
 - hoch
 - mäßig
 - gering
 - potenziell überflutungsgefährdete Bereiche entlang von Tiefenlinien (EZG mind. 20 ha; Überstau bis 1 m; Extrapolation 50 m)

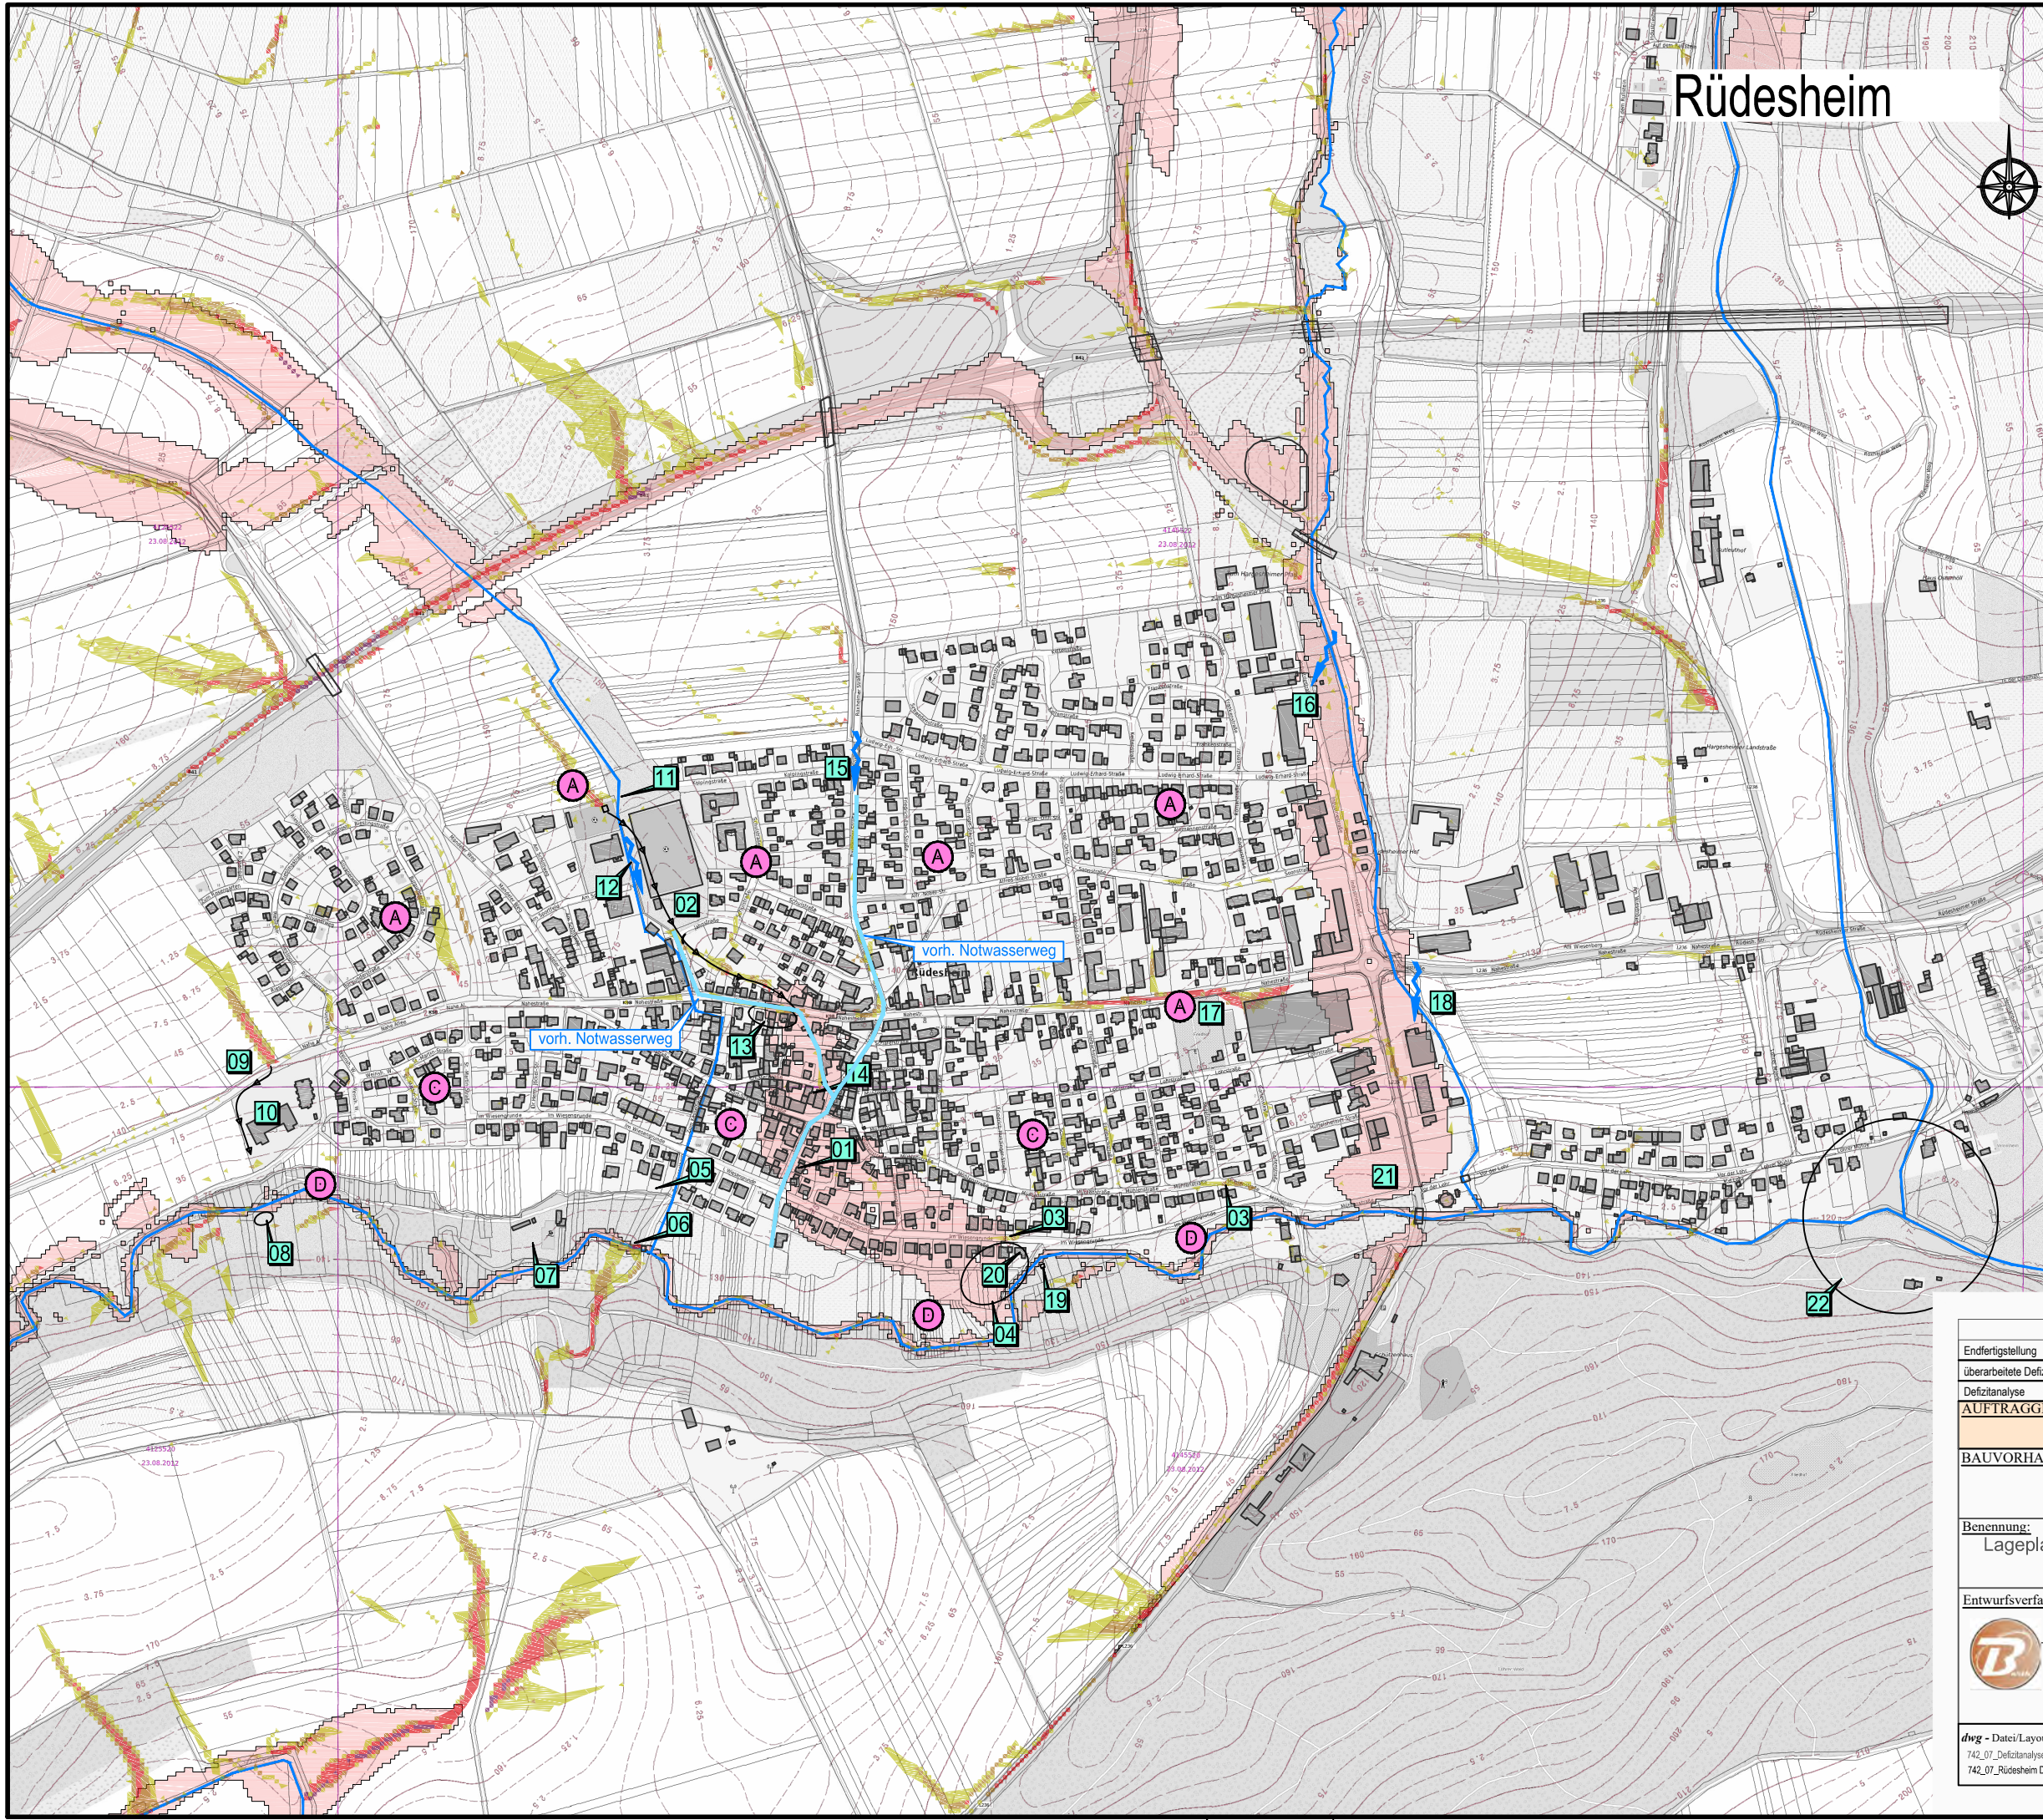

Änderung	Index	geändert	geprüft	Datum
Endfertigstellung	c	T. Mittelstädt	H. Webler	März 2021
überarbeitete Defizitanalyse / Maßnahmenkatalog	b	C. Barth	F. Barth	Aug 2020
Defizitanalyse	a	C. Barth	F. Barth	Sep 2018

AUFTRAGGEBER: Verbandsgemeinde Rüdesheim
vertreten durch Verbandsbürgermeister Markus Lütger

BAUVORHABEN: Erstellung von örtl. Hochwasserschutzkonzepten
für die
Verbandsgemeinde Rüdesheim

Benennung: Lageplan 17 Rüdesheim

Projekt-Nr.: 742

Maßstab: Lage: 1:7500
Höhe: o.M.

Entwurfsverfasser:

Tiefbautechnisches Büro **BARTH**
Hartwich 7
55569 Heilbrunn
Tel: 06730/67318
Tel/Fax: 06730/67349
barth@bueroearth.de
www.bueroearth.de

icon
Wasser und Umwelt
Beratung, Planung und
Projektsteuerung
Icon Ing.-Büro H. Webler
Östl. Ing. Heinrich Webler
Mantelplatz 11
55130 Mainz-Landheim
Tel: 0931/58795-0
Tel/Fax: 0931/58795-11
h.webler@icon.de
www.webler-icon.de

dwg - Datei/Layout: 742_07_Defizitanalyse Rüdesheim
742_07_Rüdesheim Defizite Plot_A3 7500

Zeichnungsnummer: 1a

Projektleiter: H. Webler
Bearbeitet: C. Barth
Datum: 25.03.2021