


Kreershäuschen

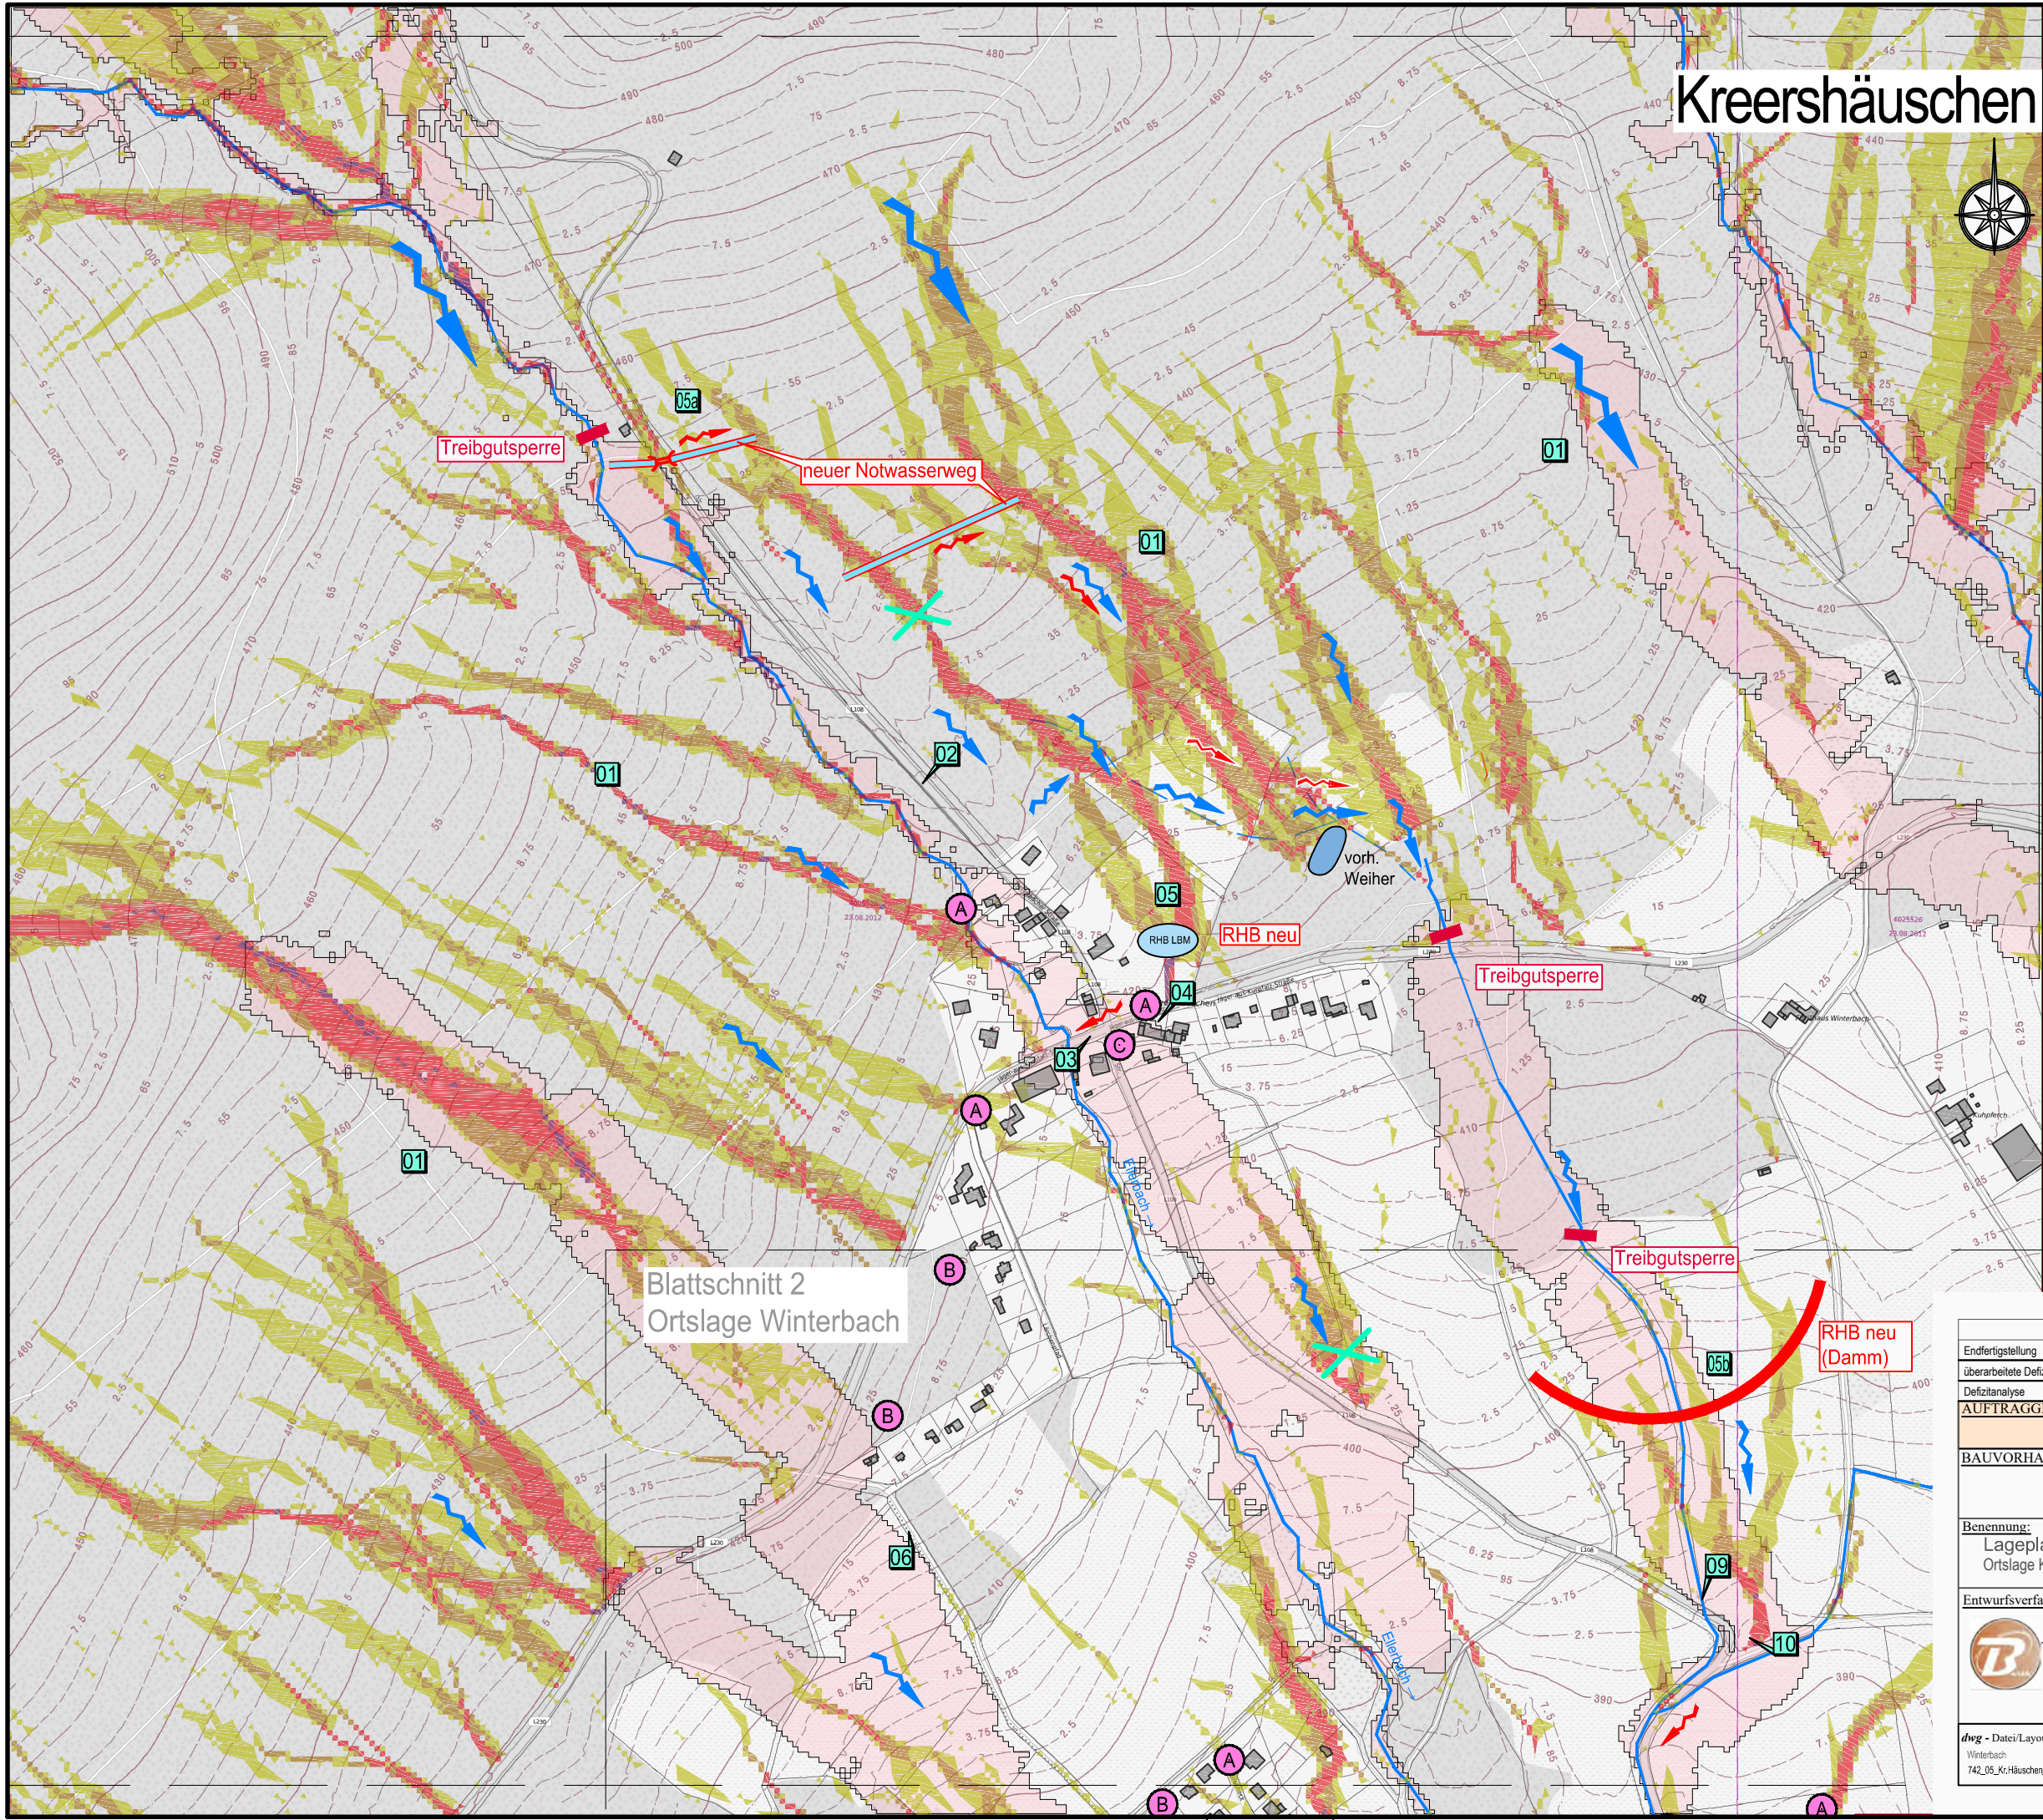

Blattschnitt 2
Ortslage Winterbach

LEGENDE :

15 Konkrete Maßnahmen (siehe Maßnahmenkatalog)

Generelle Kategorien - Starkregen:

- (A)** Oberflächenabfluss: Abflusskonzentration von Regenwasser im Gelände oder auf Wegen bzw. Straßen. Die Wege und Straßen werden dann wasserführend; Gefährdung aller angrenzenden Anwesen.
- (B)** Hangwasser: Wilder Abfluss von Regenwasser am Hang oder in Geländeeinschnitten; Gefährdung der am Hang liegenden Anwesen.
- (C)** Flächeneinstau: Konzentration von Oberflächenabfluss in flacherem Gelände oder in Tiefzonen; Gefährdung der umliegenden Anwesen durch eine flächige Überflutung.
- (E)** Erosion: Oberflächenabfluss oder Hangwasser, das aufgrund von Erosion große Mengen an Geröll und Schlamm mit sich führt. Landwirtschaftlich genutzte Fläche: Gefährdung ändert sich je Bewirtschaftung

Fließrichtung Oberflächenwasser vorhanden
 Fließrichtung Oberflächenwasser geplant
 vorh. Notwasserweg
 neuer Notwasserweg
 Durchlass vorh. Durchlass geplant

Generelle Kategorien - Flusshochwasser:

- (D)** Überflutung: Hochwasser am Gewässer (Nahe, Ellerbach oder Gräfenbach); Überflutung des Risikogebiets am Fluss.

Überschwemmungsgebiet Extremhochwasser (HQ extrem)

Abflusskonzentration - Starkregen:

- sehr hoch Reduzierung
- hoch
- mäßig
- gering
- potenziell überflutungsgefährdete Bereiche entlang von Tiefenlinien (EZG mind. 20 ha; Überstau bis 1 m; Extrapolation 50 m)

Realisierte Maßnahmen

- 1** Rückhaltemaßnahmen
Umbauen
Selbstschutz

Änderung	Index	geändert	geprüft	Datum
Endfertigstellung	c	T. Mittelstädt	H. Webler	März 2021
überarbeitete Defizitanalyse / Maßnahmenkatalog	b	C. Barth	F. Barth	Aug 2020
Defizitanalyse	a	C. Barth	F. Barth	Okt 2017

AUFTRAGGEBER: Verbandsgemeinde Rüdesheim
vertreten durch Verbandsbürgermeister Markus Lüttger

BAUVORHABEN: Erstellung von örtl. Hochwasserschutzkonzepten
für die
Verbandsgemeinde Rüdesheim

Benennung: Lageplan 27-1 Winterbach
Ortslage Kreershäuschen

Projekt-Nr.: 742

Maßstab: Lage: 1:6000
Höhe: o.M.

Entwurfsverfasser:

Tiefbautechnisches Büro BARTH
Barthstraße 7
55599 Wehrhahn
Telefon 06131067318
Telefax 06131067349
barth@buero-barth.de
www.buero-barth.de

icon Ing.-Büro H. Webler
Östl. Ing. Heinrich Webler
Mantelplatz 11
55193 Mainz-Landheim
Telefon 06131987910
Telefax 06131987911
h.welber@icon.de
www.welber-icon.de

dwg - Datei/Layout: Winterbach
742_05_Kr_Häuschen_A3 6000

Zeichnungsnummer: 1a

Projektleiter: H. Webler
Bearbeitet: C. Barth
Datum: 25.03.2021